


BBPl. "KREUZWEIHER", 3. Änderung, Gde. Stegaurach, Lkr. Bamberg M 1 : 1000

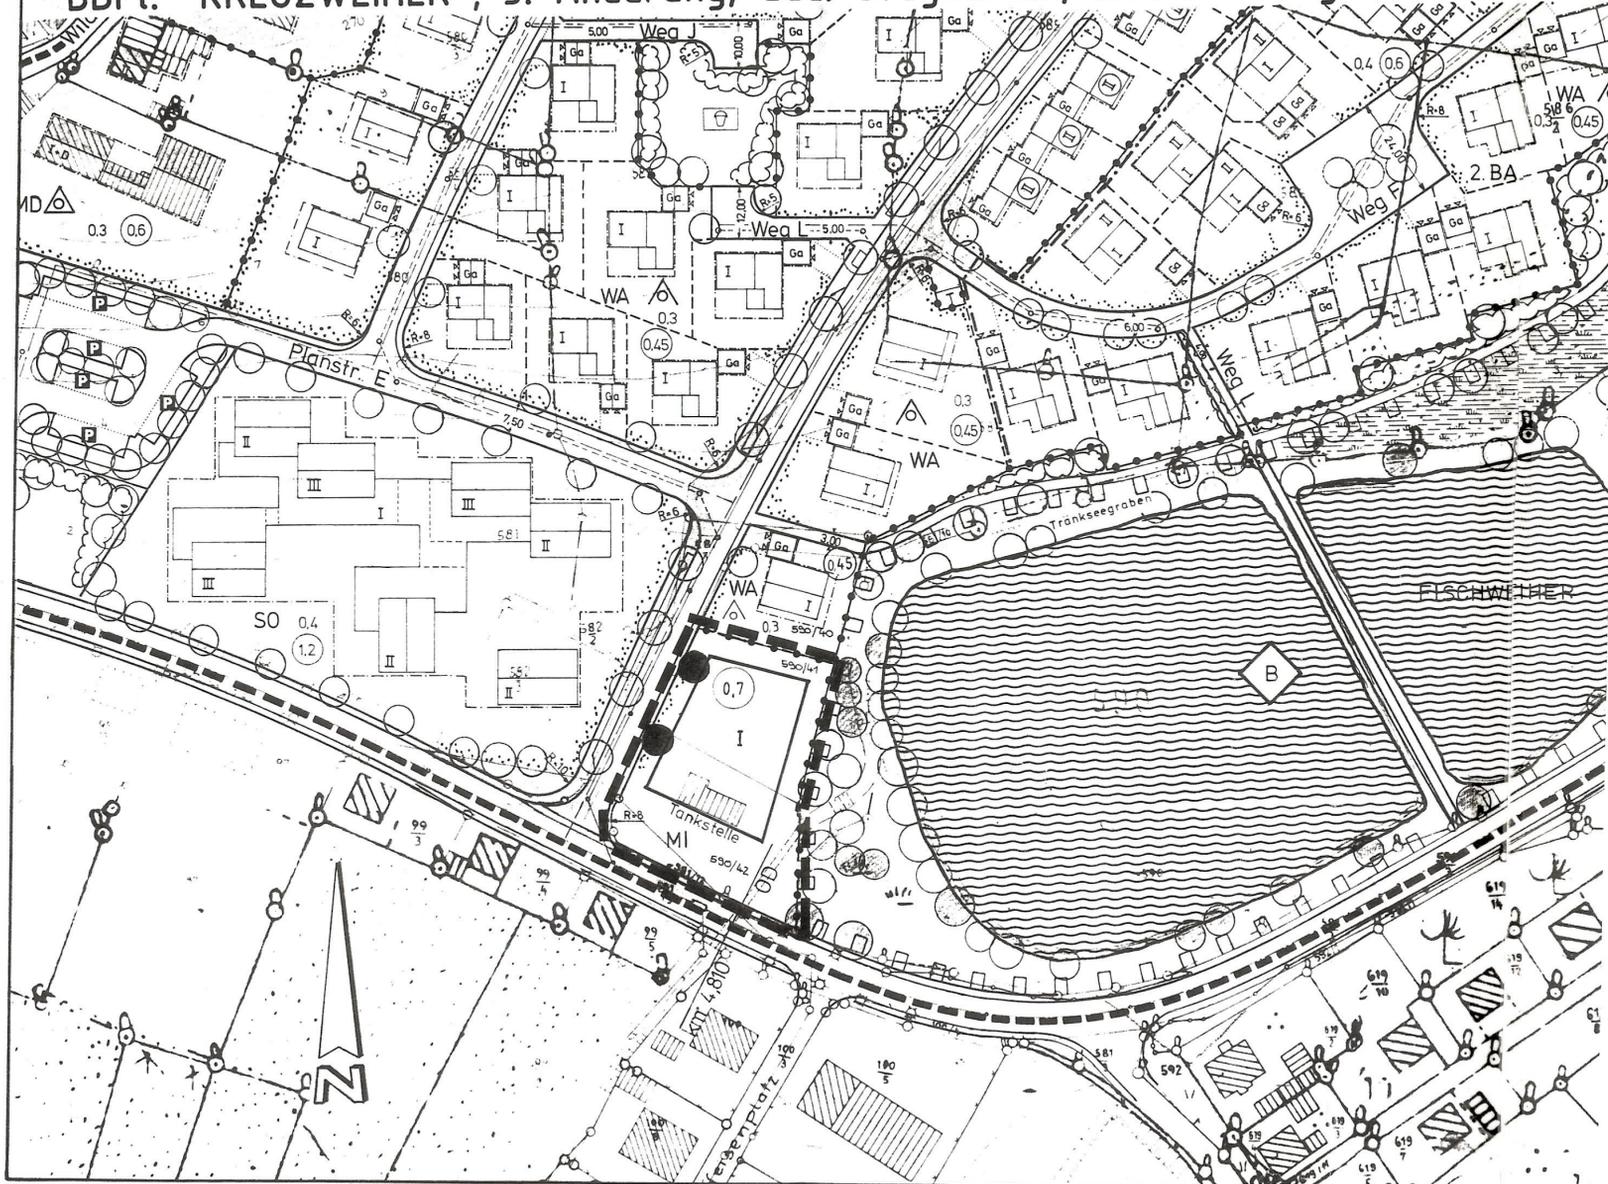

■■■■■■■■■■ ÄNDERUNGSBEREICH

Die Festsetzungen des rechtsverbindlichen Bebauungsplanes vom 10.09.1980 (genehmigt mit Bescheid vom 11.03.1981) gelten auch für den Änderungsbereich.

Erläuterung der Änderung

Die Flur-Nr. 590/42, bisher als Dorfgebiet (MD) gemäß §5 BauNVO ausgewiesen, sowie die Flur-Nr. 590/41, bisher als allgemeines Wohngebiet (WA) gemäß §4 BauNVO ausgewiesen, werden jetzt als Mischgebiet (MI) gemäß §6 BauNVO ausgewiesen.

0,7 Grundflächenzahl

Gemäß Beschluß des Gemeinderates vom 26.01.1993 wird festgesetzt, daß die vom Landratsamt im Schreiben vom 05.10.1992 geforderte Maßnahme gemäß Art. 6a BayNatSchG auf dem Grundstück der Baumaßnahme zur Ausführung kommen muß.

Der Gemeinderat hat am 11.02.1992 ... beschlossen, den Bebauungsplan ... "K R E U Z W E I H E R" ... im vereinfachten Verfahren nach §13 BauGB zu ändern.

Nach Zustimmung der Betroffenen wurde die Änderung vom Gemeinderat am 26.01.1993 ... als Satzung beschlossen.

Die ortsübliche Bekanntmachung der Änderungssatzung gem. §12 BauGB erfolgte am 01.02.1993 ...

[Signature]
1. Bürgermeister

Entwurfsbearbeitung Planungsgruppe STRUNZ Ingenieurgesellschaft m.b.H.	bearbeitet	Datum	Zeichen
	geprüft	März 1993	Ku
Promenadestr. 8 Tel. 0951/21002 Fax 0951/23320 8600 Bamberg		Bamberg, dem 16. 03. 1993 <i>[Signature]</i>	

Kreuzweiher 3. Änderung